


PLANO DIRETOR PARTICIPATIVO DE CRISTIANO OTONI - MG

PROJETOS ESTRATÉGICOS

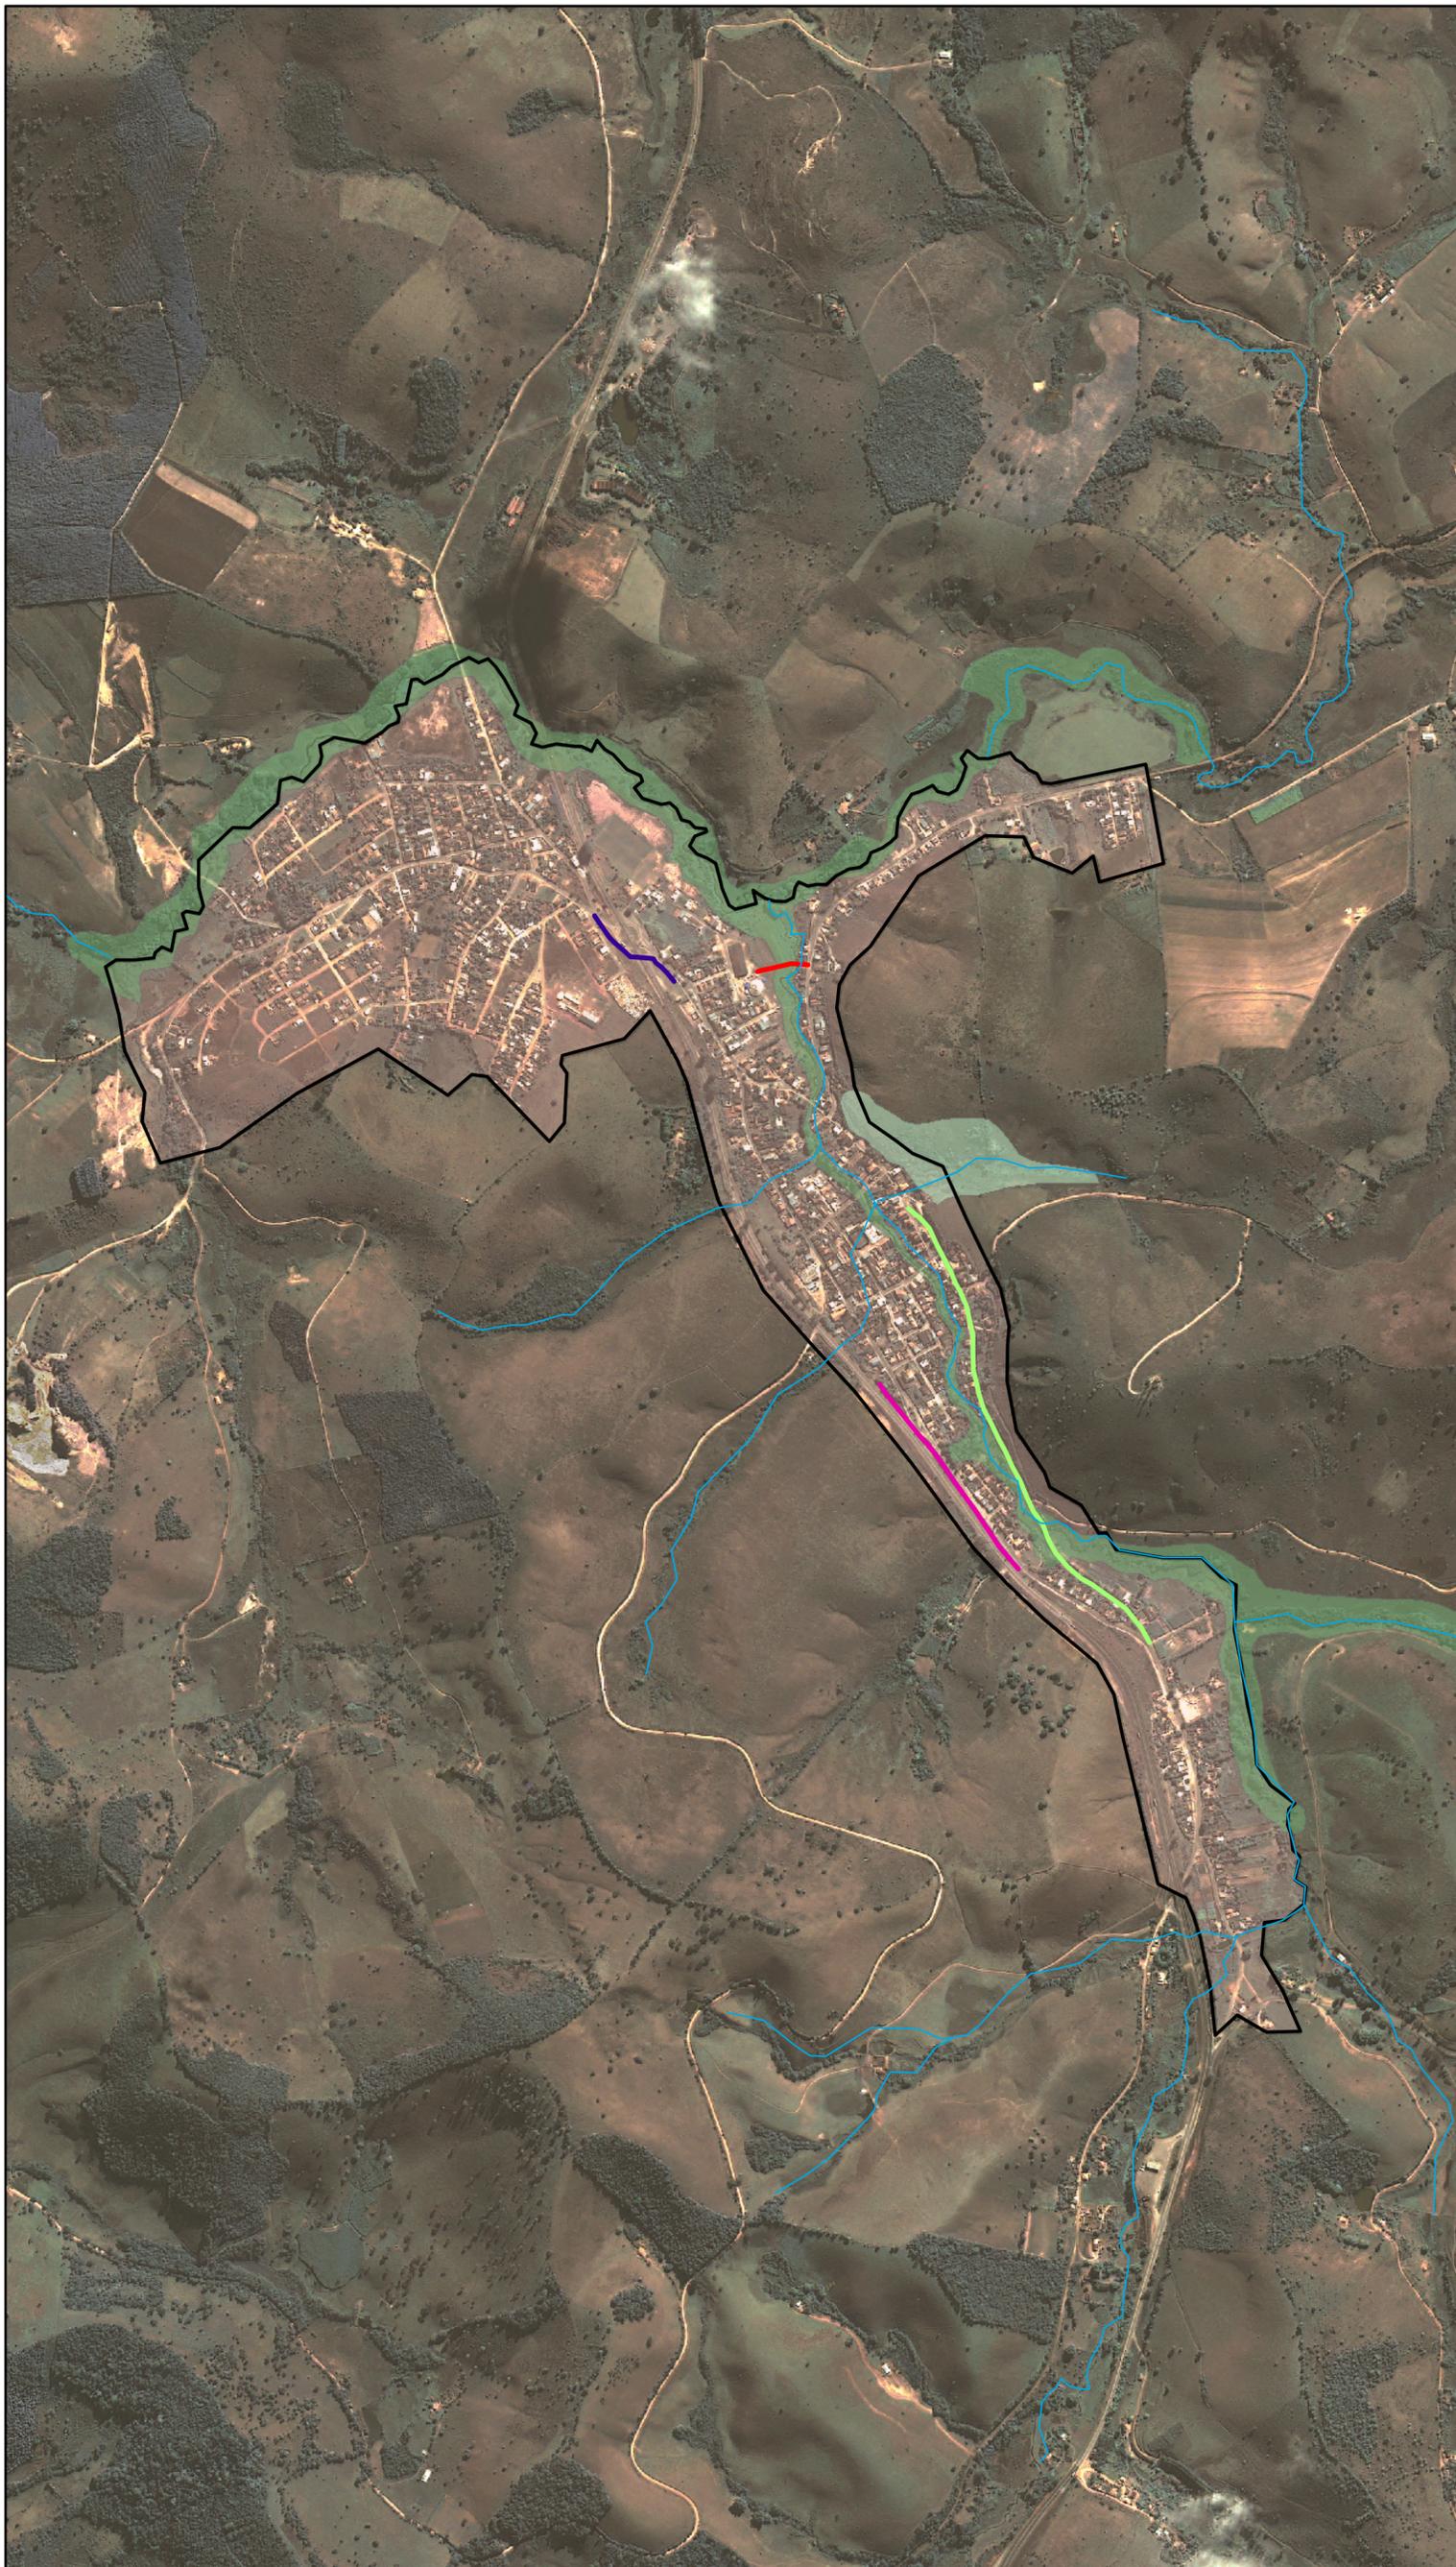


Legenda

- Rede de Drenagem
- Transposição sobre a BR-040 (junto ao acesso à Cristiano Ottoni e o Bairro Pinheiro)
- Via local (interligação do Bairro Novo Horizonte e o Centro)
- Muro de Isolamento (BR-040 e o Lago)
- Caminho Verde (Antigo Leito Ferroviário)
- Zona Urbana
- Unidade de Conservação
- Parque Linear do rio Paraopebas e Córrego dos Veados



Escala 1:10.000

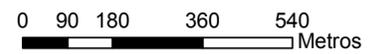

Datum SAD 1969 - Zona 23 Sul



FONTE: Equipe de Organização Territorial
AUTOR: LABEP/UFJF
DESENHISTA: Cássia de Castro Martins
Ferreira/Rodolfo Silvério Vilela
DATA: Julho de 2010.



43°49'0\"/>

43°48'30\"/>

43°48'0\"/>